
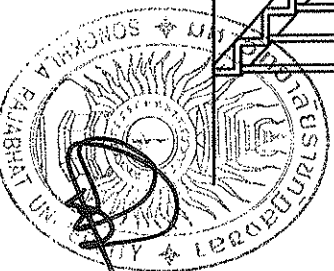


บันไดขึ้น

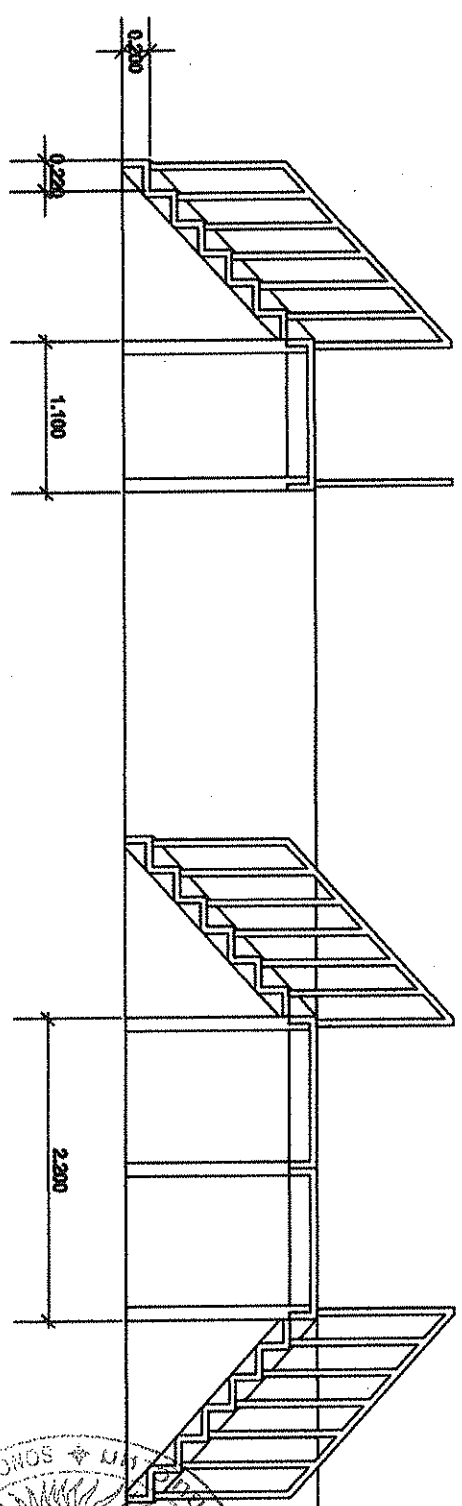

รายการประกอบแบบ

- โครงสร้างเป็นสเตนเลส ความหนาไม่ต่ำกว่า 2 มม.
- พื้นเป็นแผ่นสเตนเลสยกกันขึ้น

งานบันไดทางเดิน อาคารสะพานน้ำ

SCALE 1:50

