



* หมายเหตุ : ให้ดำเนินการตรวจสอบพื้นที่จริงก่อนดำเนินการก่อสร้าง

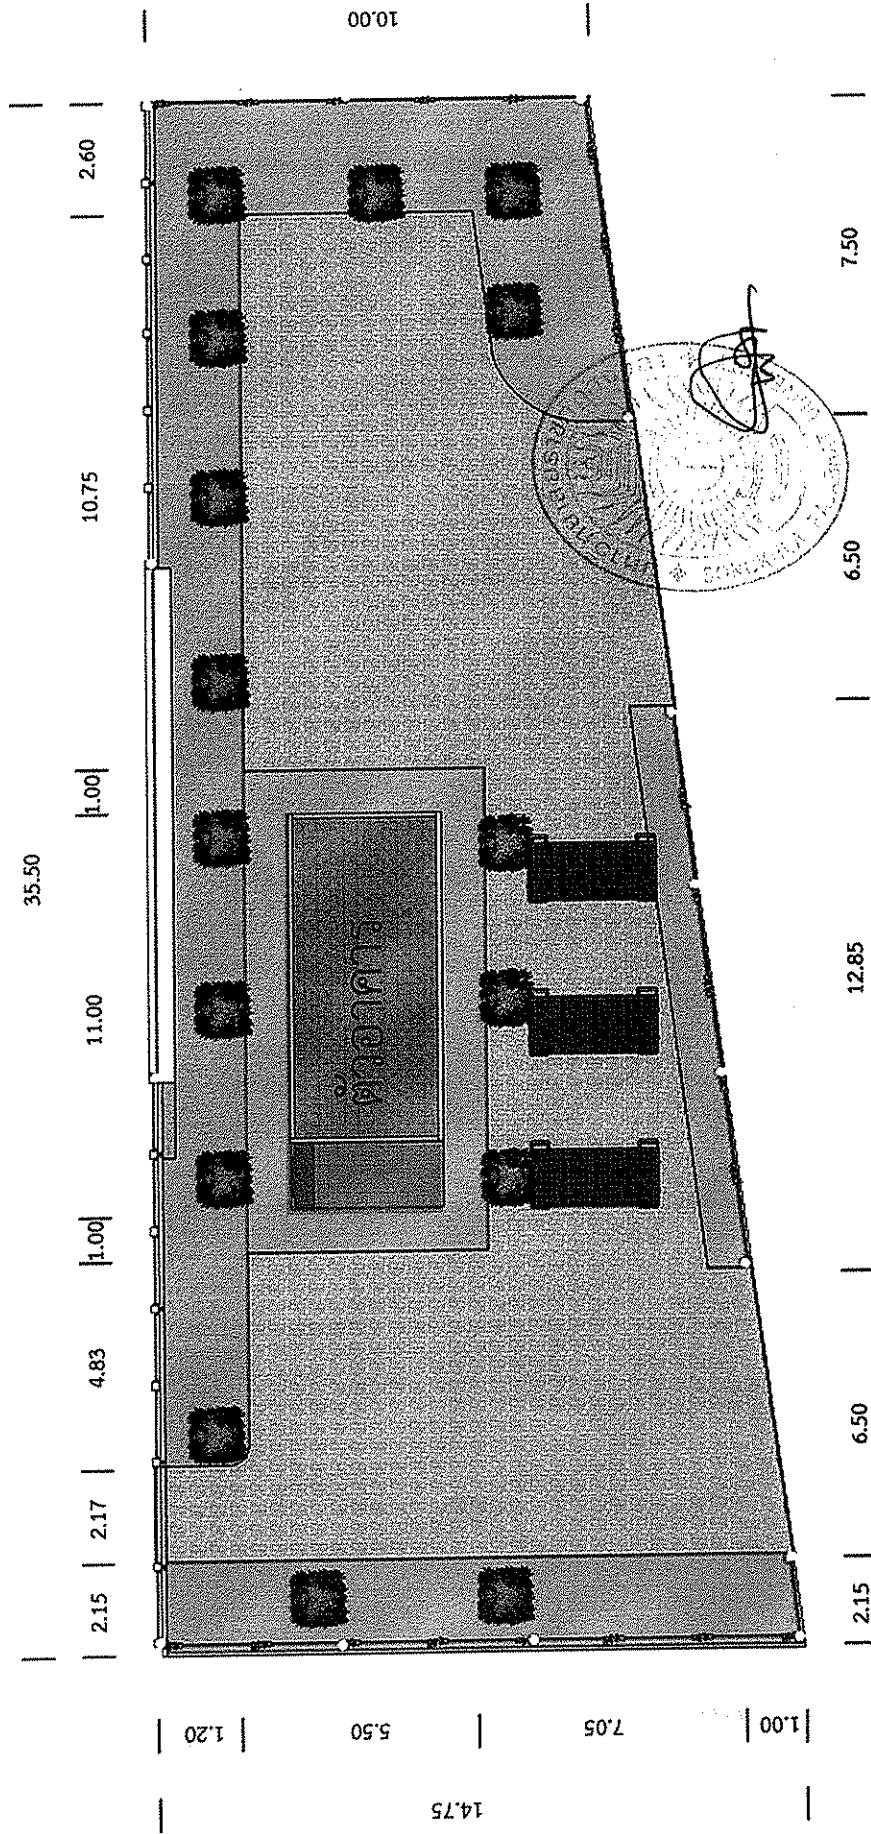


รายละเอียด

- ความกว้างของการปูพื้นที่เชื่อมต่อทางตัวอาคารออกมาข้างละ 1 เมตร รอบอาคาร
- การปูพื้นที่จริงขนาดข้างอิงตามแบบและความเหมาะสมของพื้นที่จริง


แบบแปลน

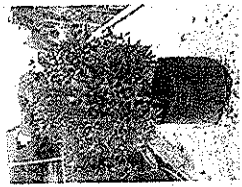


ต้นคริสติน่า

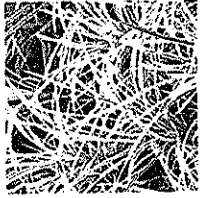



ต้นชู้มกระต่ายต่าง

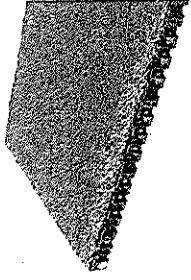


หญ้าเทียมรอบอาคาร

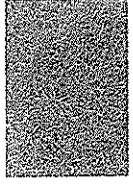


หญ้านวลน้อย

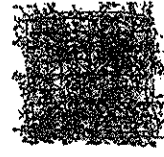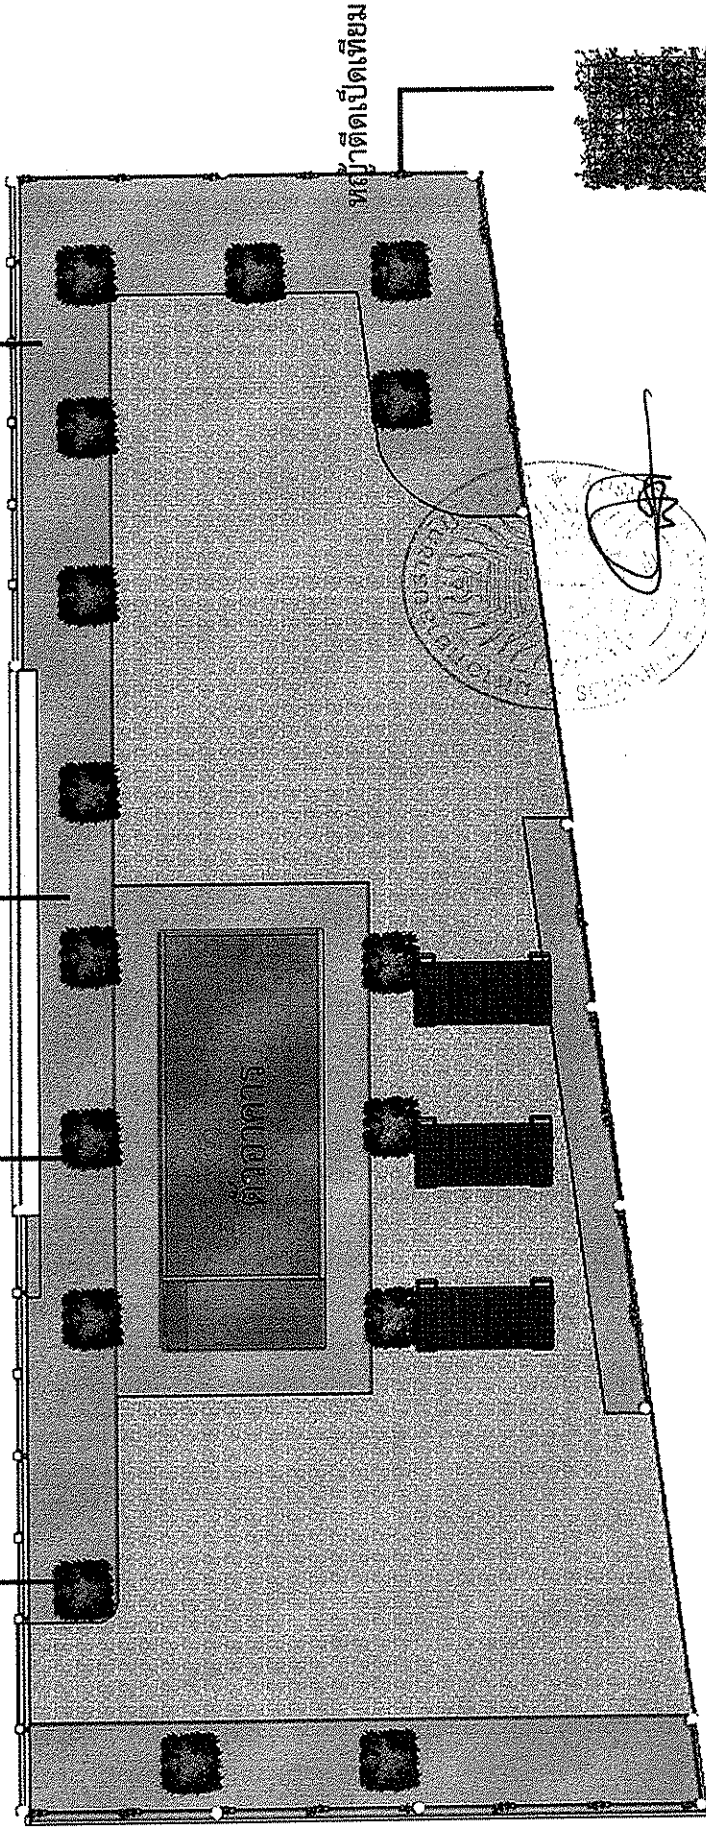

พลาซ่าเปิดเทียม

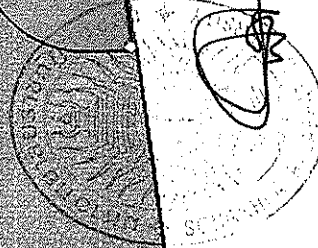


สปริงเกอร์

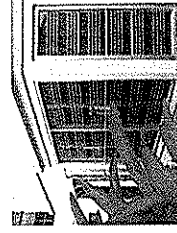

ประตู-หน้าต่างเหล็กตัด



โคมไฟ

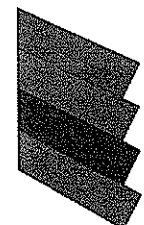

ไม้เฌอร่า



เหล็กกล้าเจาะไข่

DETAIL